


Entre-sol



"Rue Pauline" Cadastre Section LT n°162 Commune de NICEX			
Plans des Niveaux		Indice :	A²S Agence d'Architecture SPAGNOLO Architectes D.P.L.G - Urbanistes 116 Av. des Chênes 06800 CAGNES/MER TEL: 04.92.12.54.61 FAX: 04.92.27.07.97
		Date :	
Dossier : -----	Date : 10/03/2020	Echelle : 1/50°	APS Maître d'Ouvrage : MATHEY

RDC

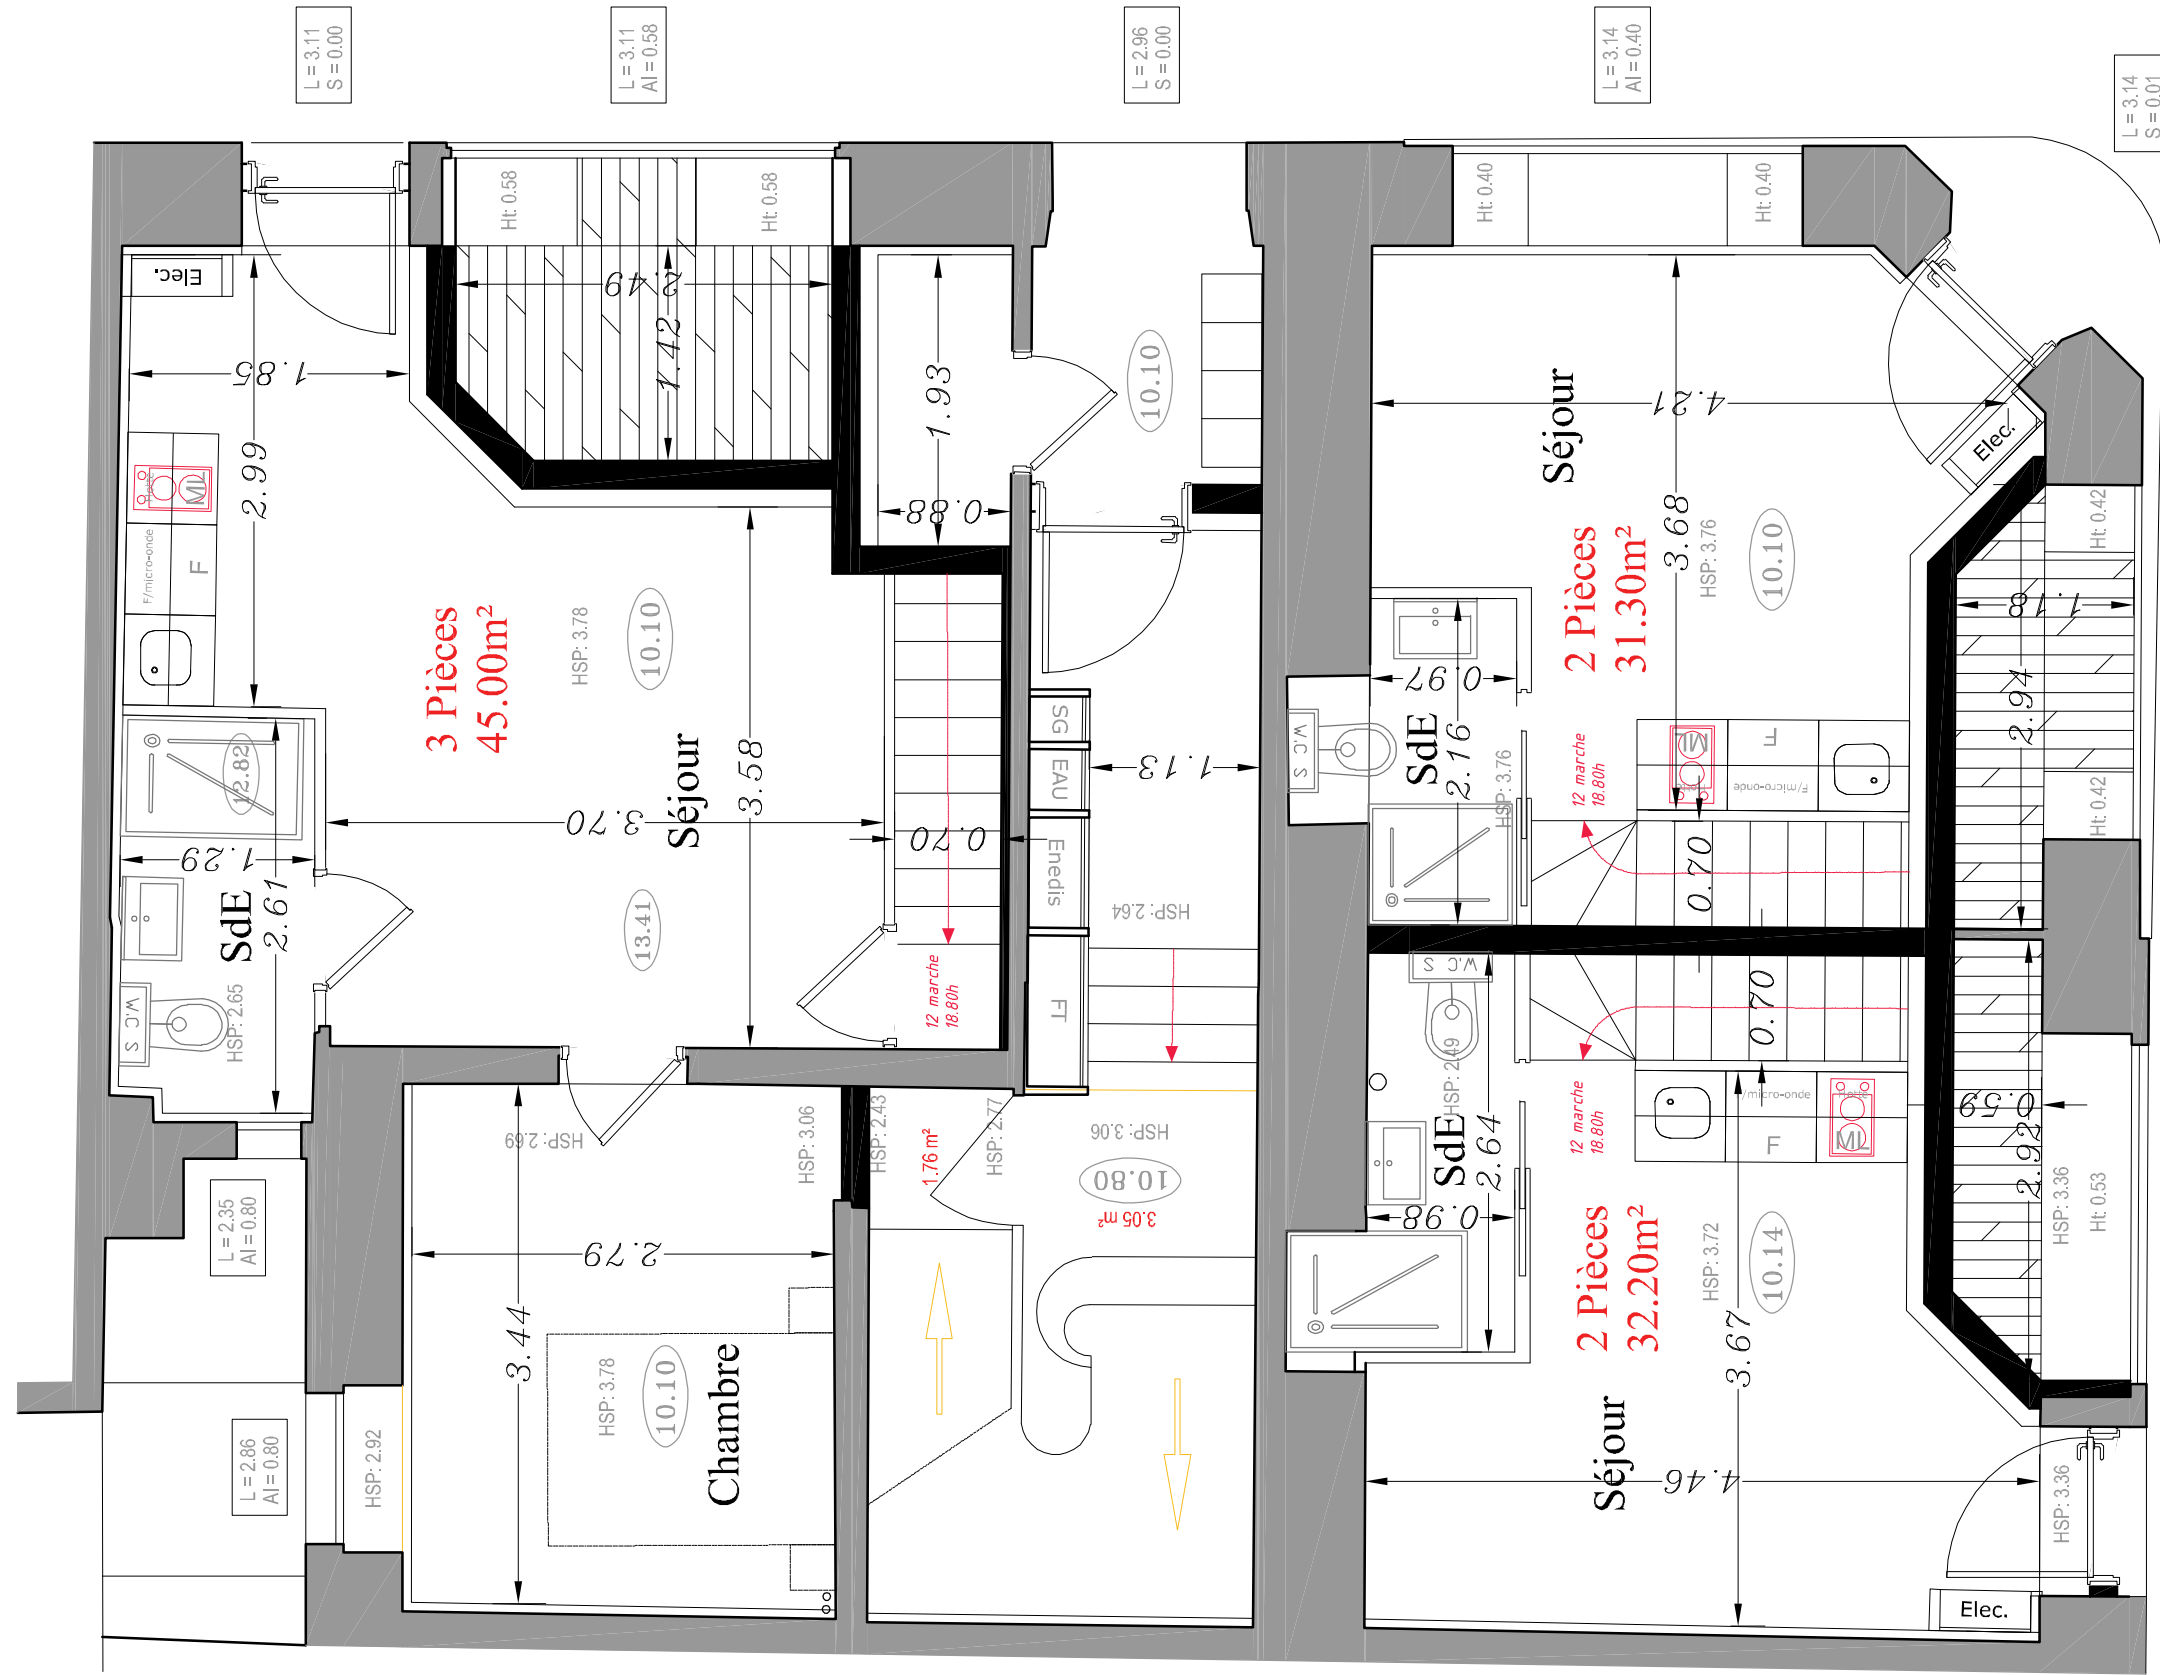

L = 2.86
AI = 0.80

L = 2.35
AI = 0.80

L = 3.11
S = 0.00

L = 3.11
AI = 0.58

L = 2.96
S = 0.00

L = 3.14
AI = 0.40

L = 3.14
S = 0.01

L = 2.66
AI = 0.53

L = 3.13
AI = 0.42


L = 2.66
S = 0.01

L = 3.14
S = 0.01

"Rue Pauline" Cadastre Section LT n°162 Commune de NICEX			APS	A²S Agence d'Architecture SPAGNOLO Architectes D.P.L.G - Urbanistes 116 Av. des Chênes 06800 CAGNES/MER TEL: 04.92.12.54.61 FAX: 04.92.27.07.97	Maître d'Ouvrage : MATHEY
Plans des Niveaux					
Dossier : -----	Date : 10/03/2020	Echelle : 1/50°	Indice :	Date :	

RUE VERNIER

R+1

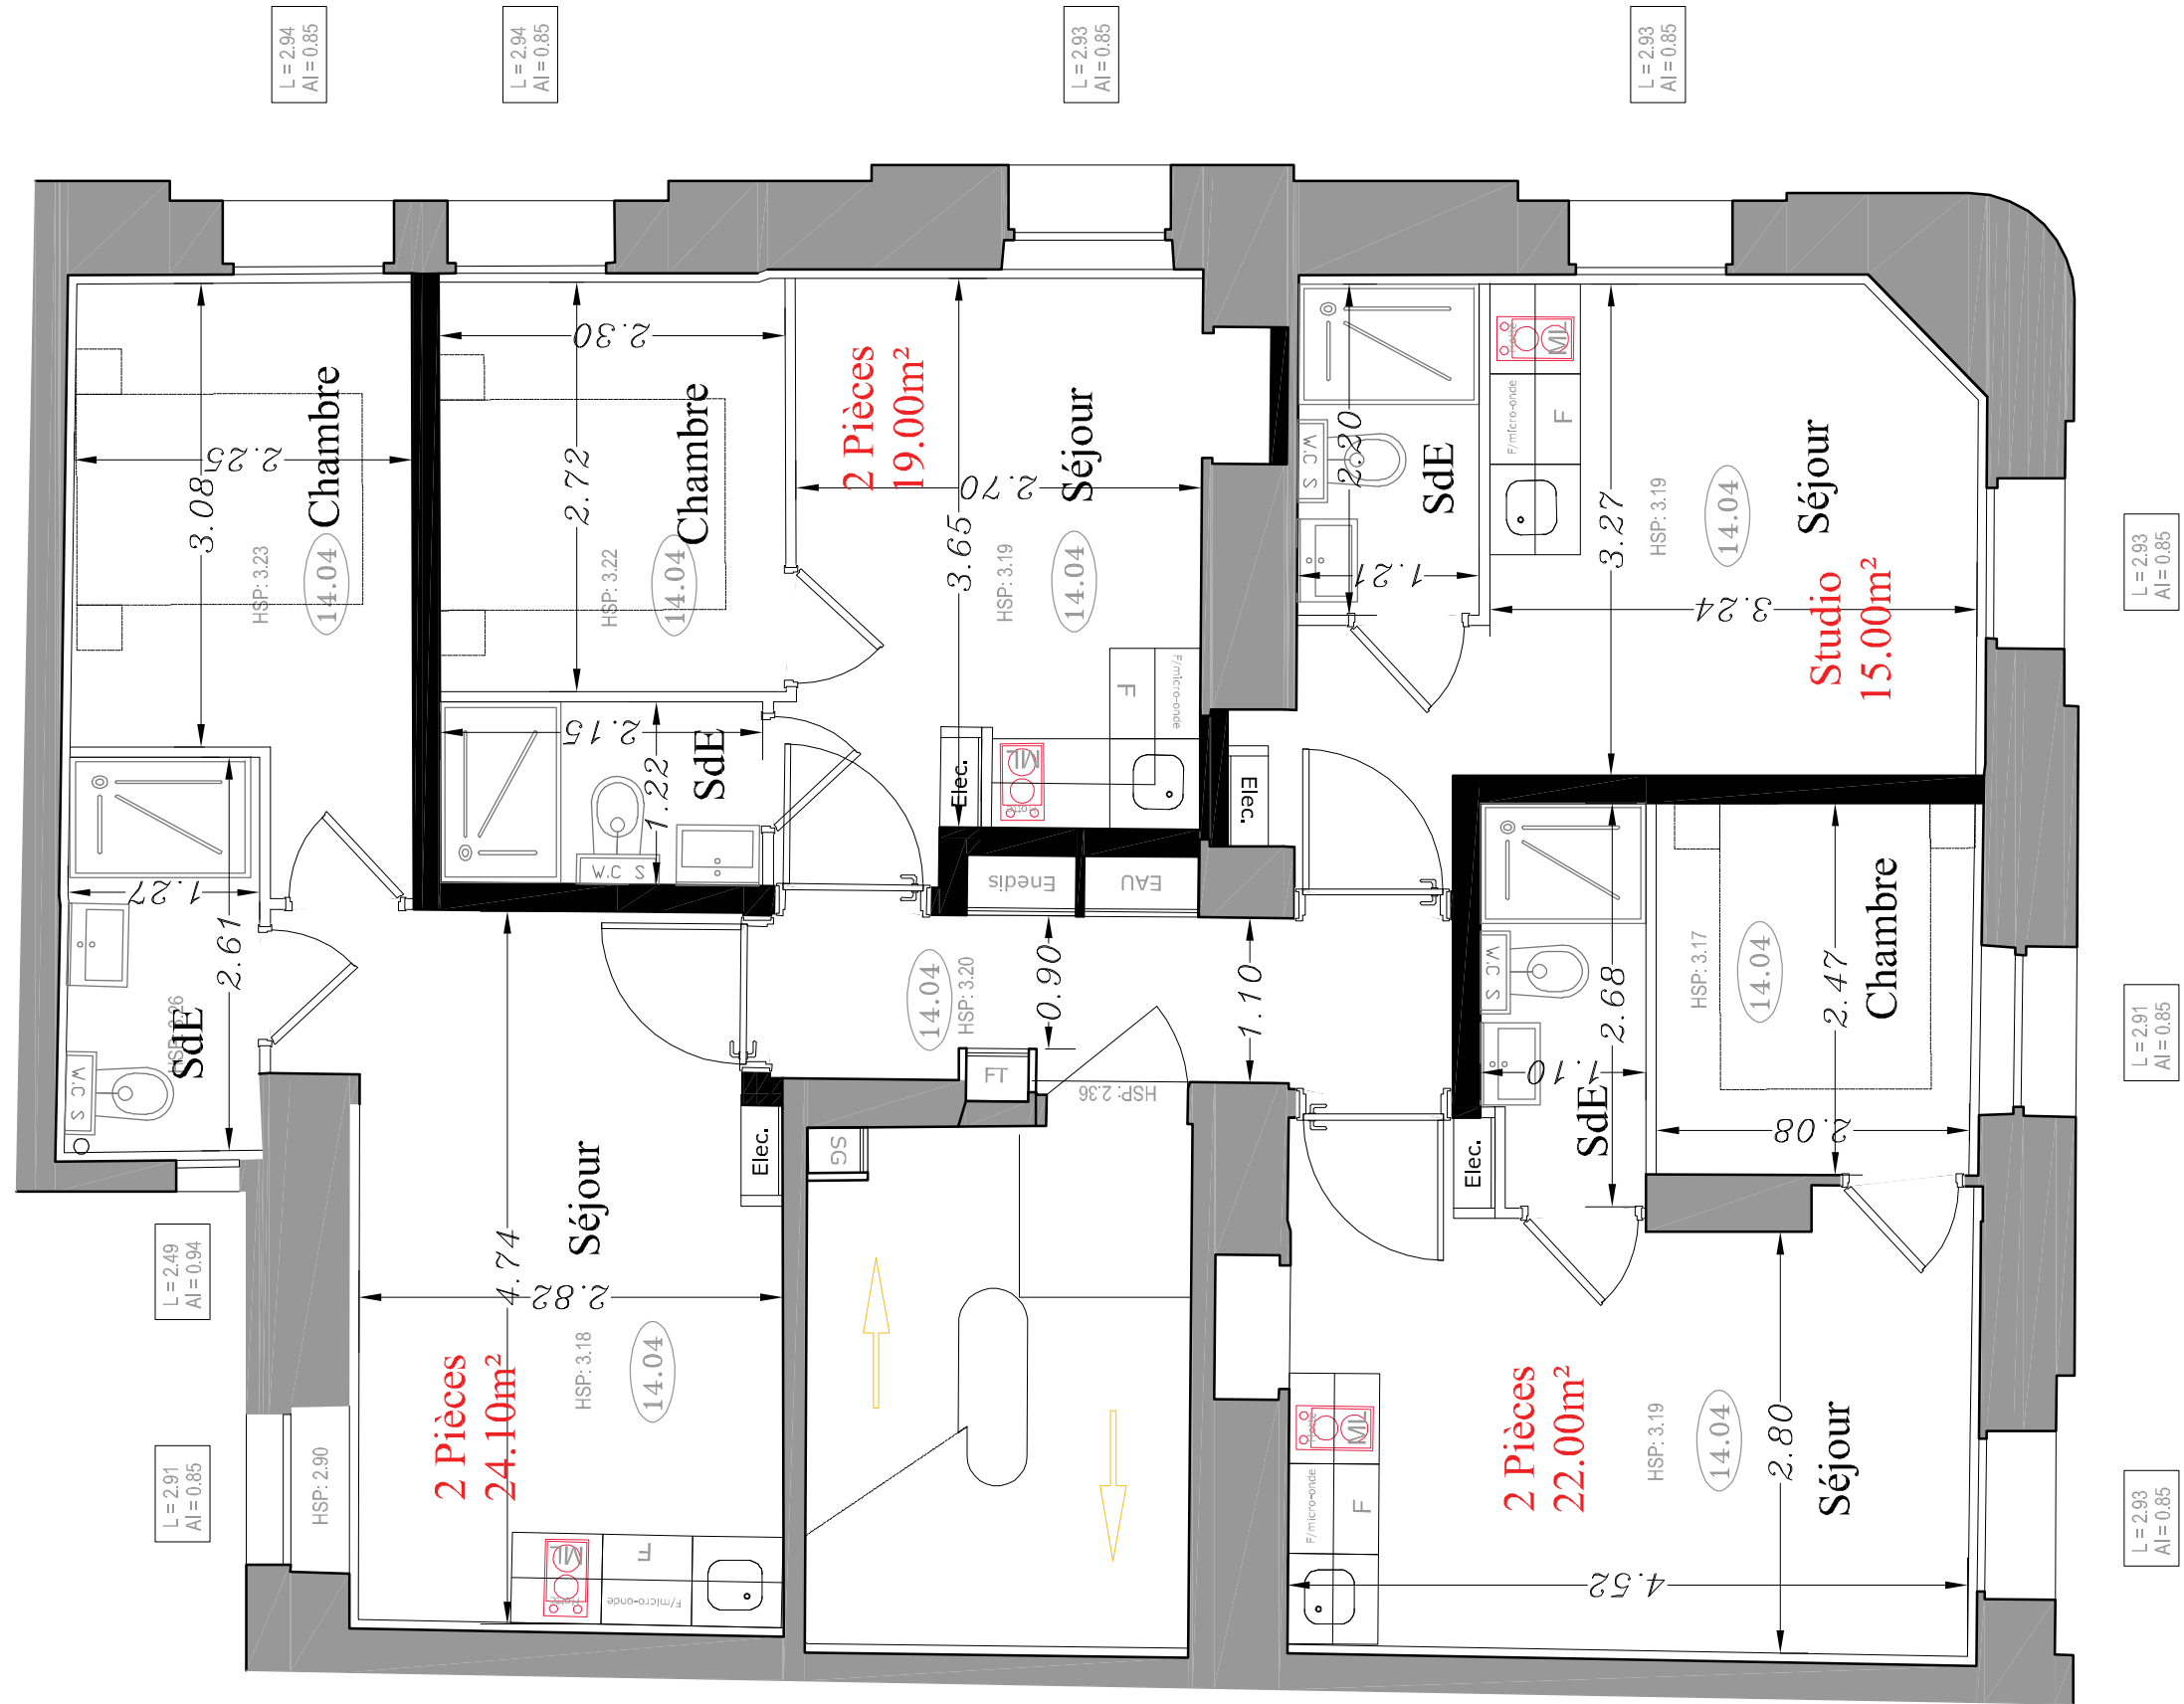

"Rue Pauline"

Cadastre Section LT n°162
Commune de NICEX

Plans des Niveaux

Indice :

Date :

Dossier :

Date:
10/03/2020

Echelle:
1/50°

APS


A²S

Agence d'Architecture SPAGNOLO
Architectes D.P.L.G - Urbanistes
116 Av. des Chênes 06800
CAGNES/MER
TEL: 04.92.12.54.61
FAX: 04.92.27.07.97

Maître d'Ouvrage :


MATHEY

R+2

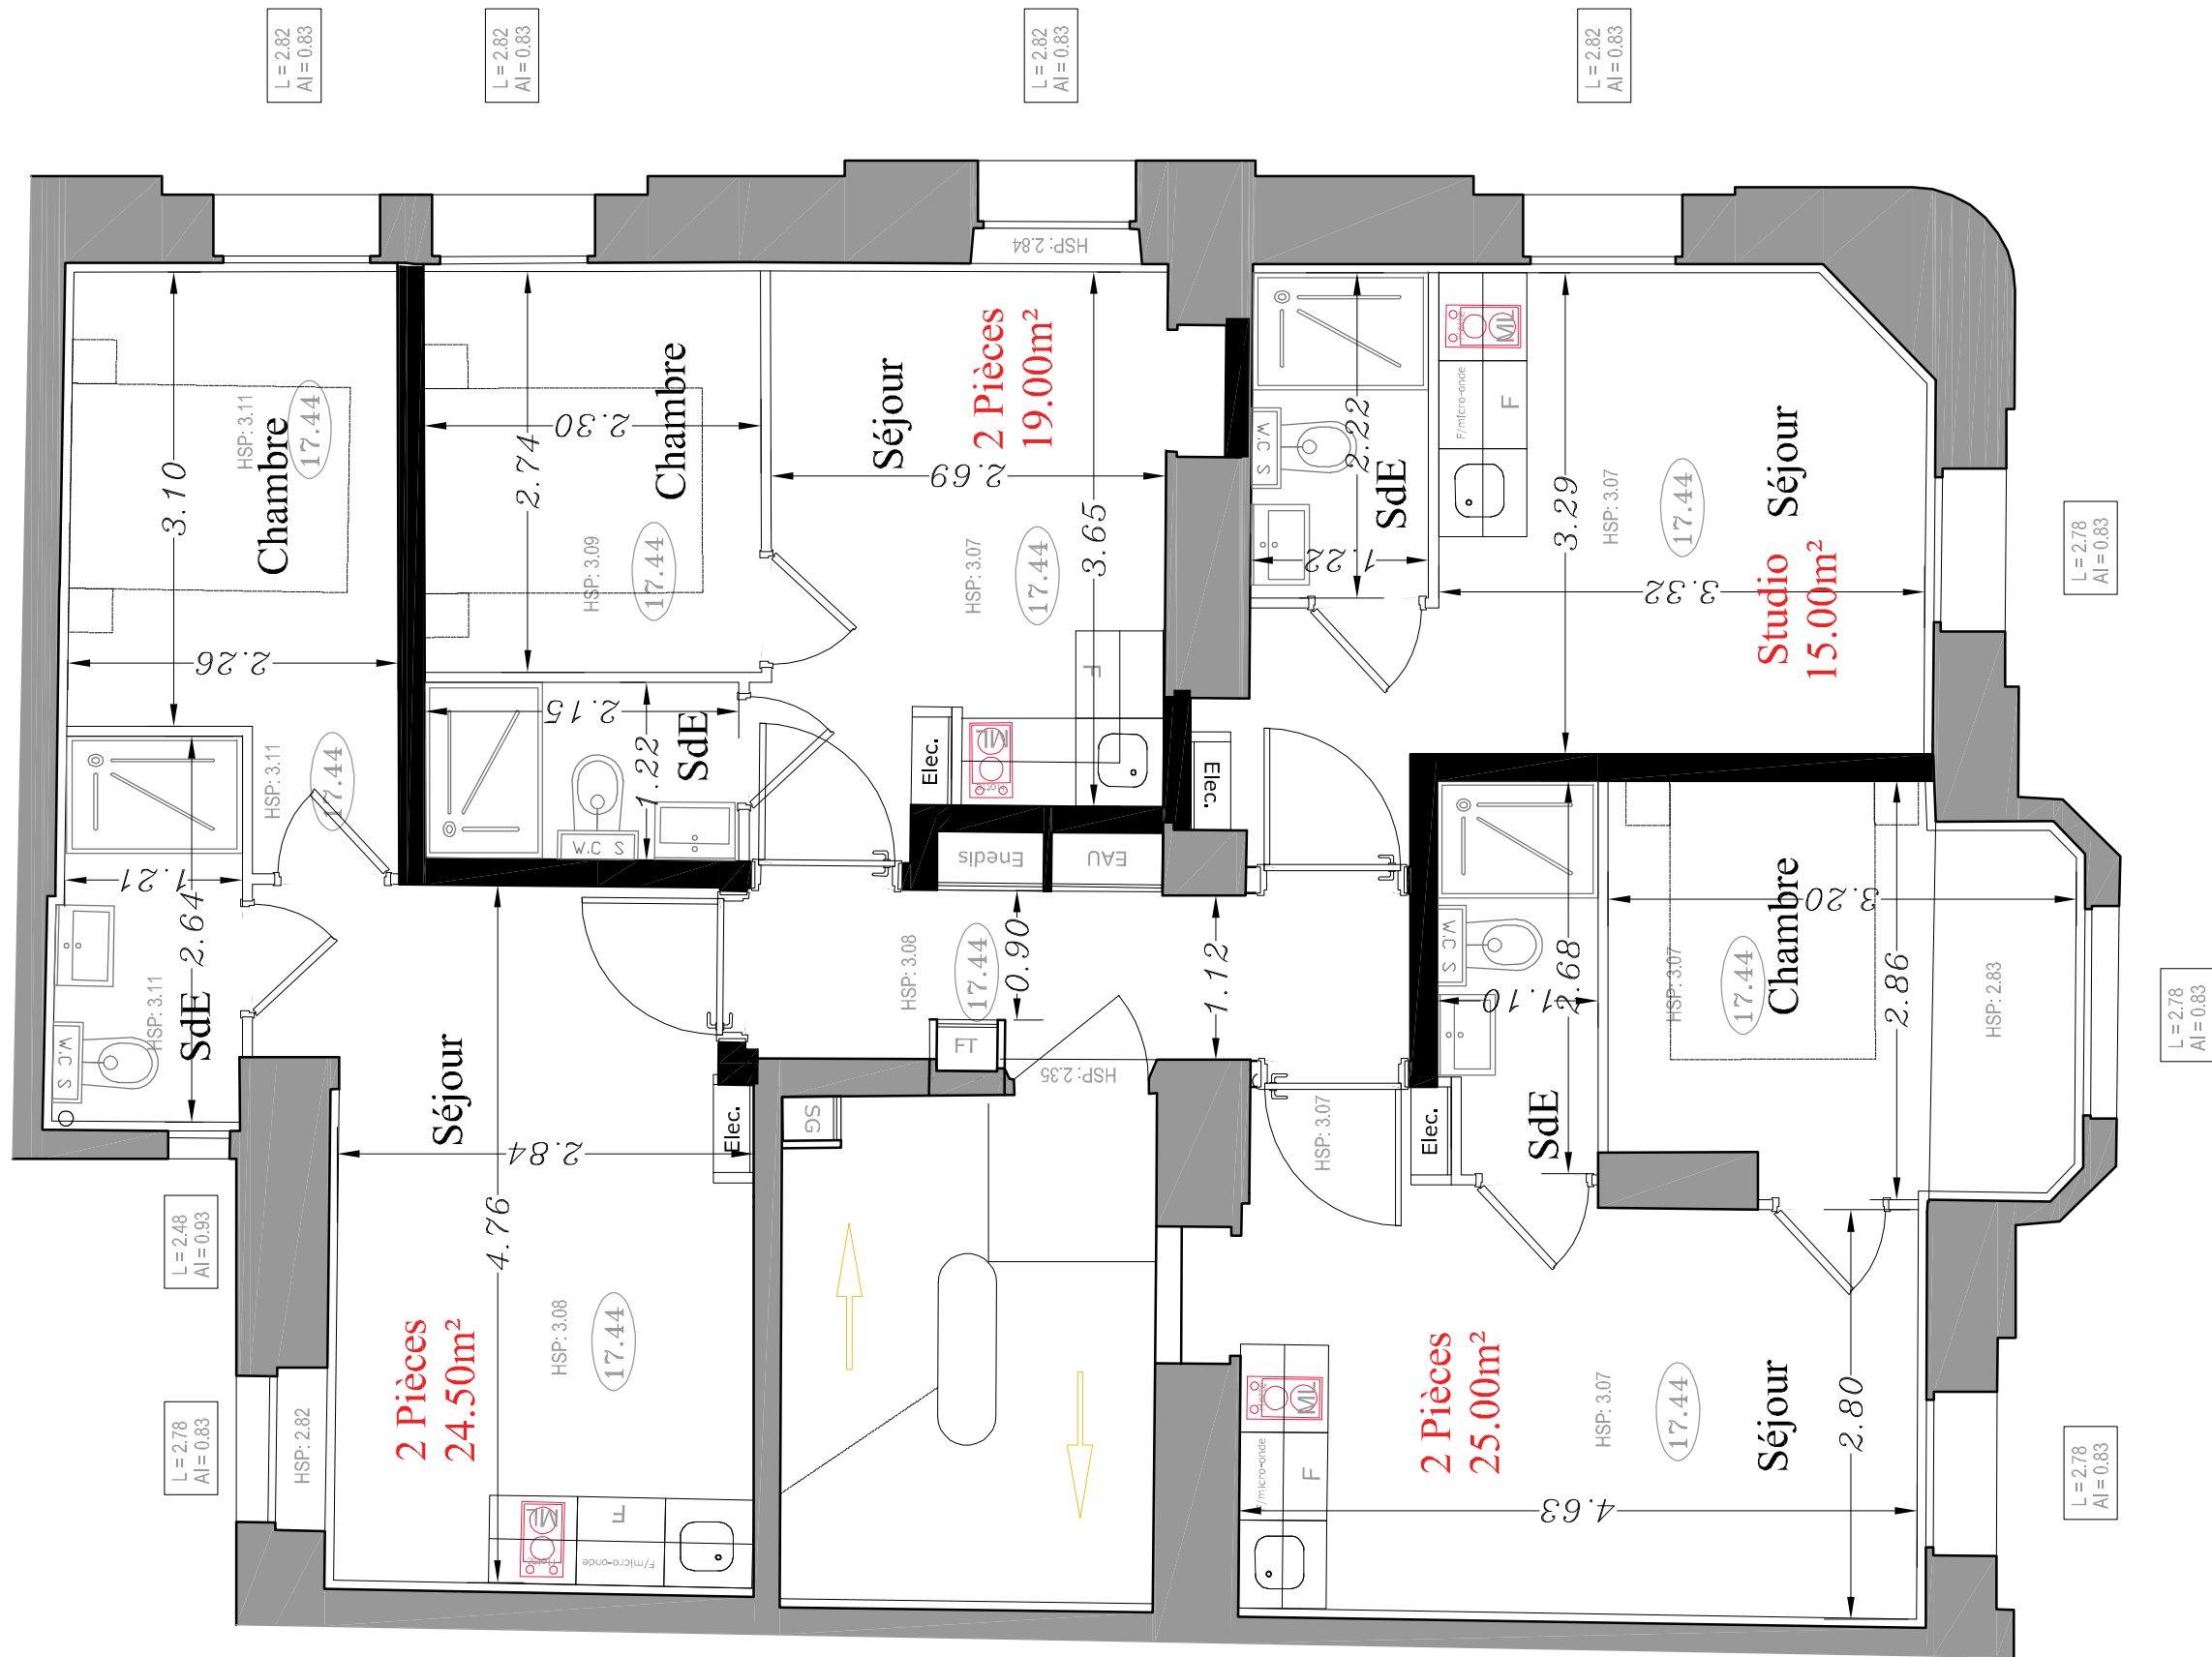


"Rue Pauline" Cadastre Section LT n°162 Commune de NICEX				
Plans des Niveaux		Indice : Date :	A²S Agence d'Architecture SPAGNOLO Architectes D.P.L.G - Urbanistes 116 Av. des Chênes 06800 CAGNES/MER TEL: 04.92.12.54.61 FAX: 04.92.27.07.97	Maître d'Ouvrage : MATHEY
Dossier : -----	Date: 10/03/2020	Echelle: 1/50°	APS	

R+3

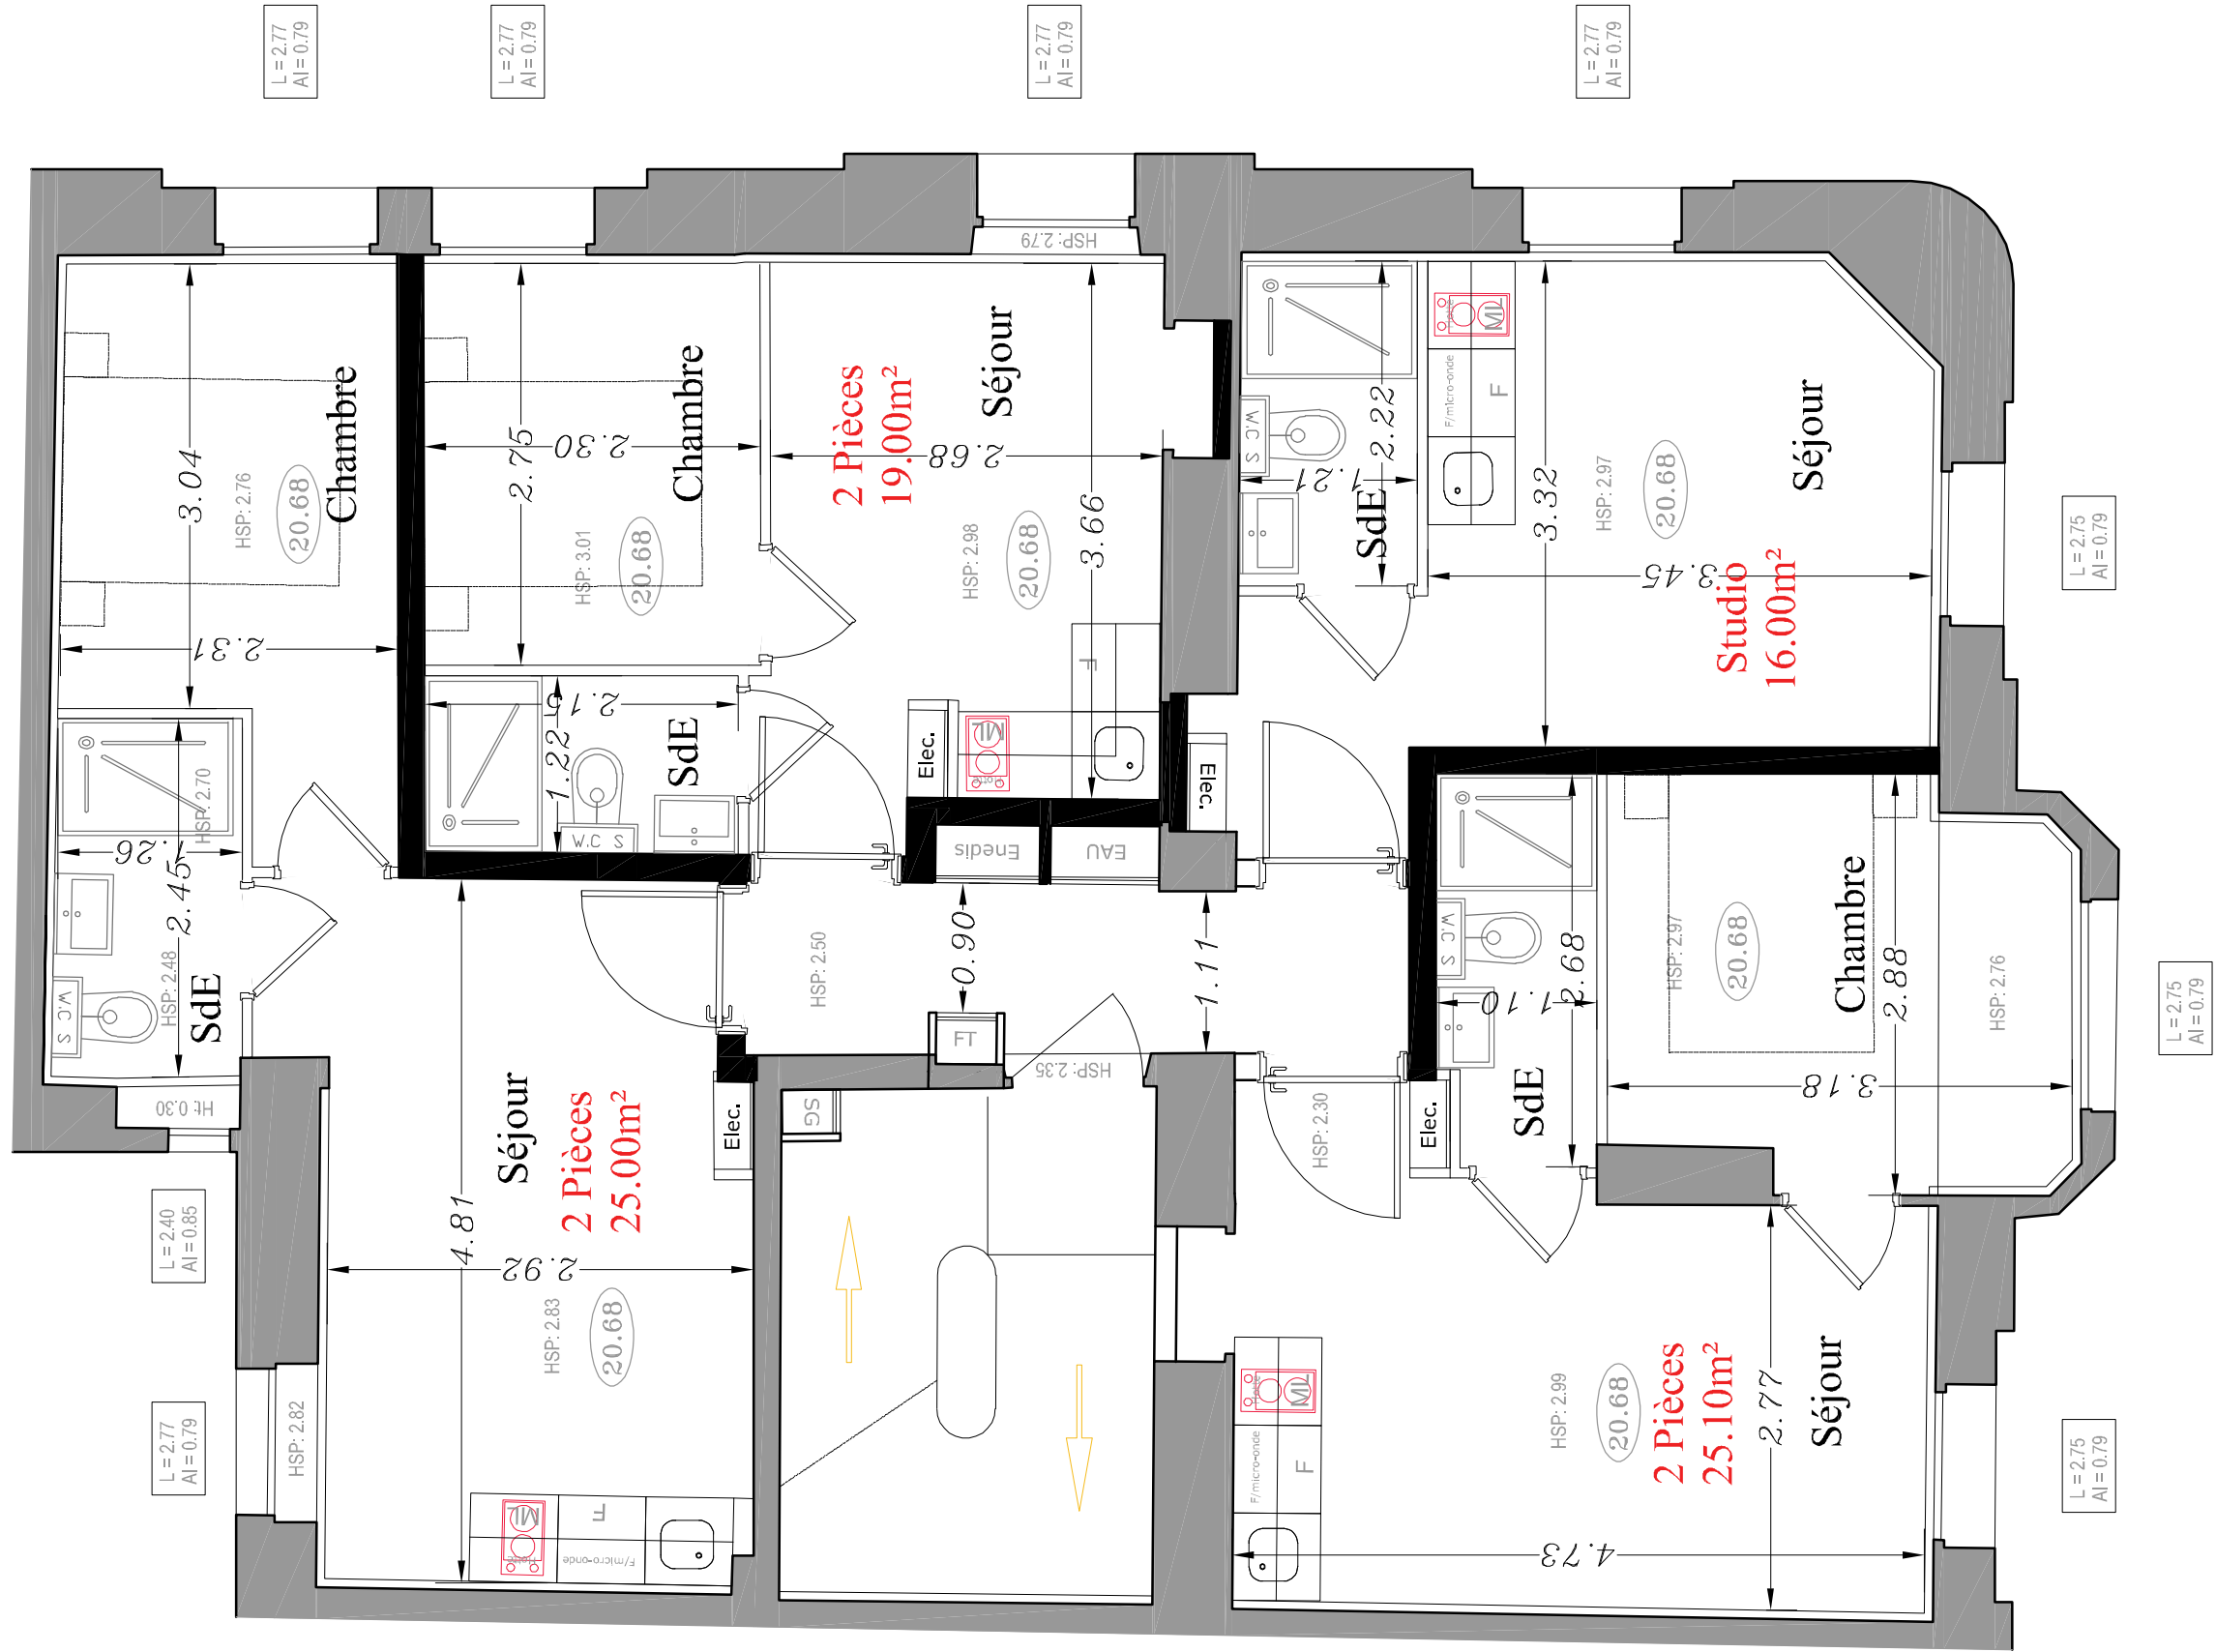


"Rue Pauline" Cadastre Section LT n°162 Commune de NICEX				
Plans des Niveaux		Indice : Date :	A²S Agence d'Architecture SPAGNOLO Architectes D.P.L.G - Urbanistes 116 Av. des Chênes 06800 CAGNES/MER TEL: 04.92.12.54.61 FAX: 04.92.27.07.97	Maître d'Ouvrage : MATHEY
Dossier : -----	Date: 10/03/2020	Echelle: 1/50°		

R+4

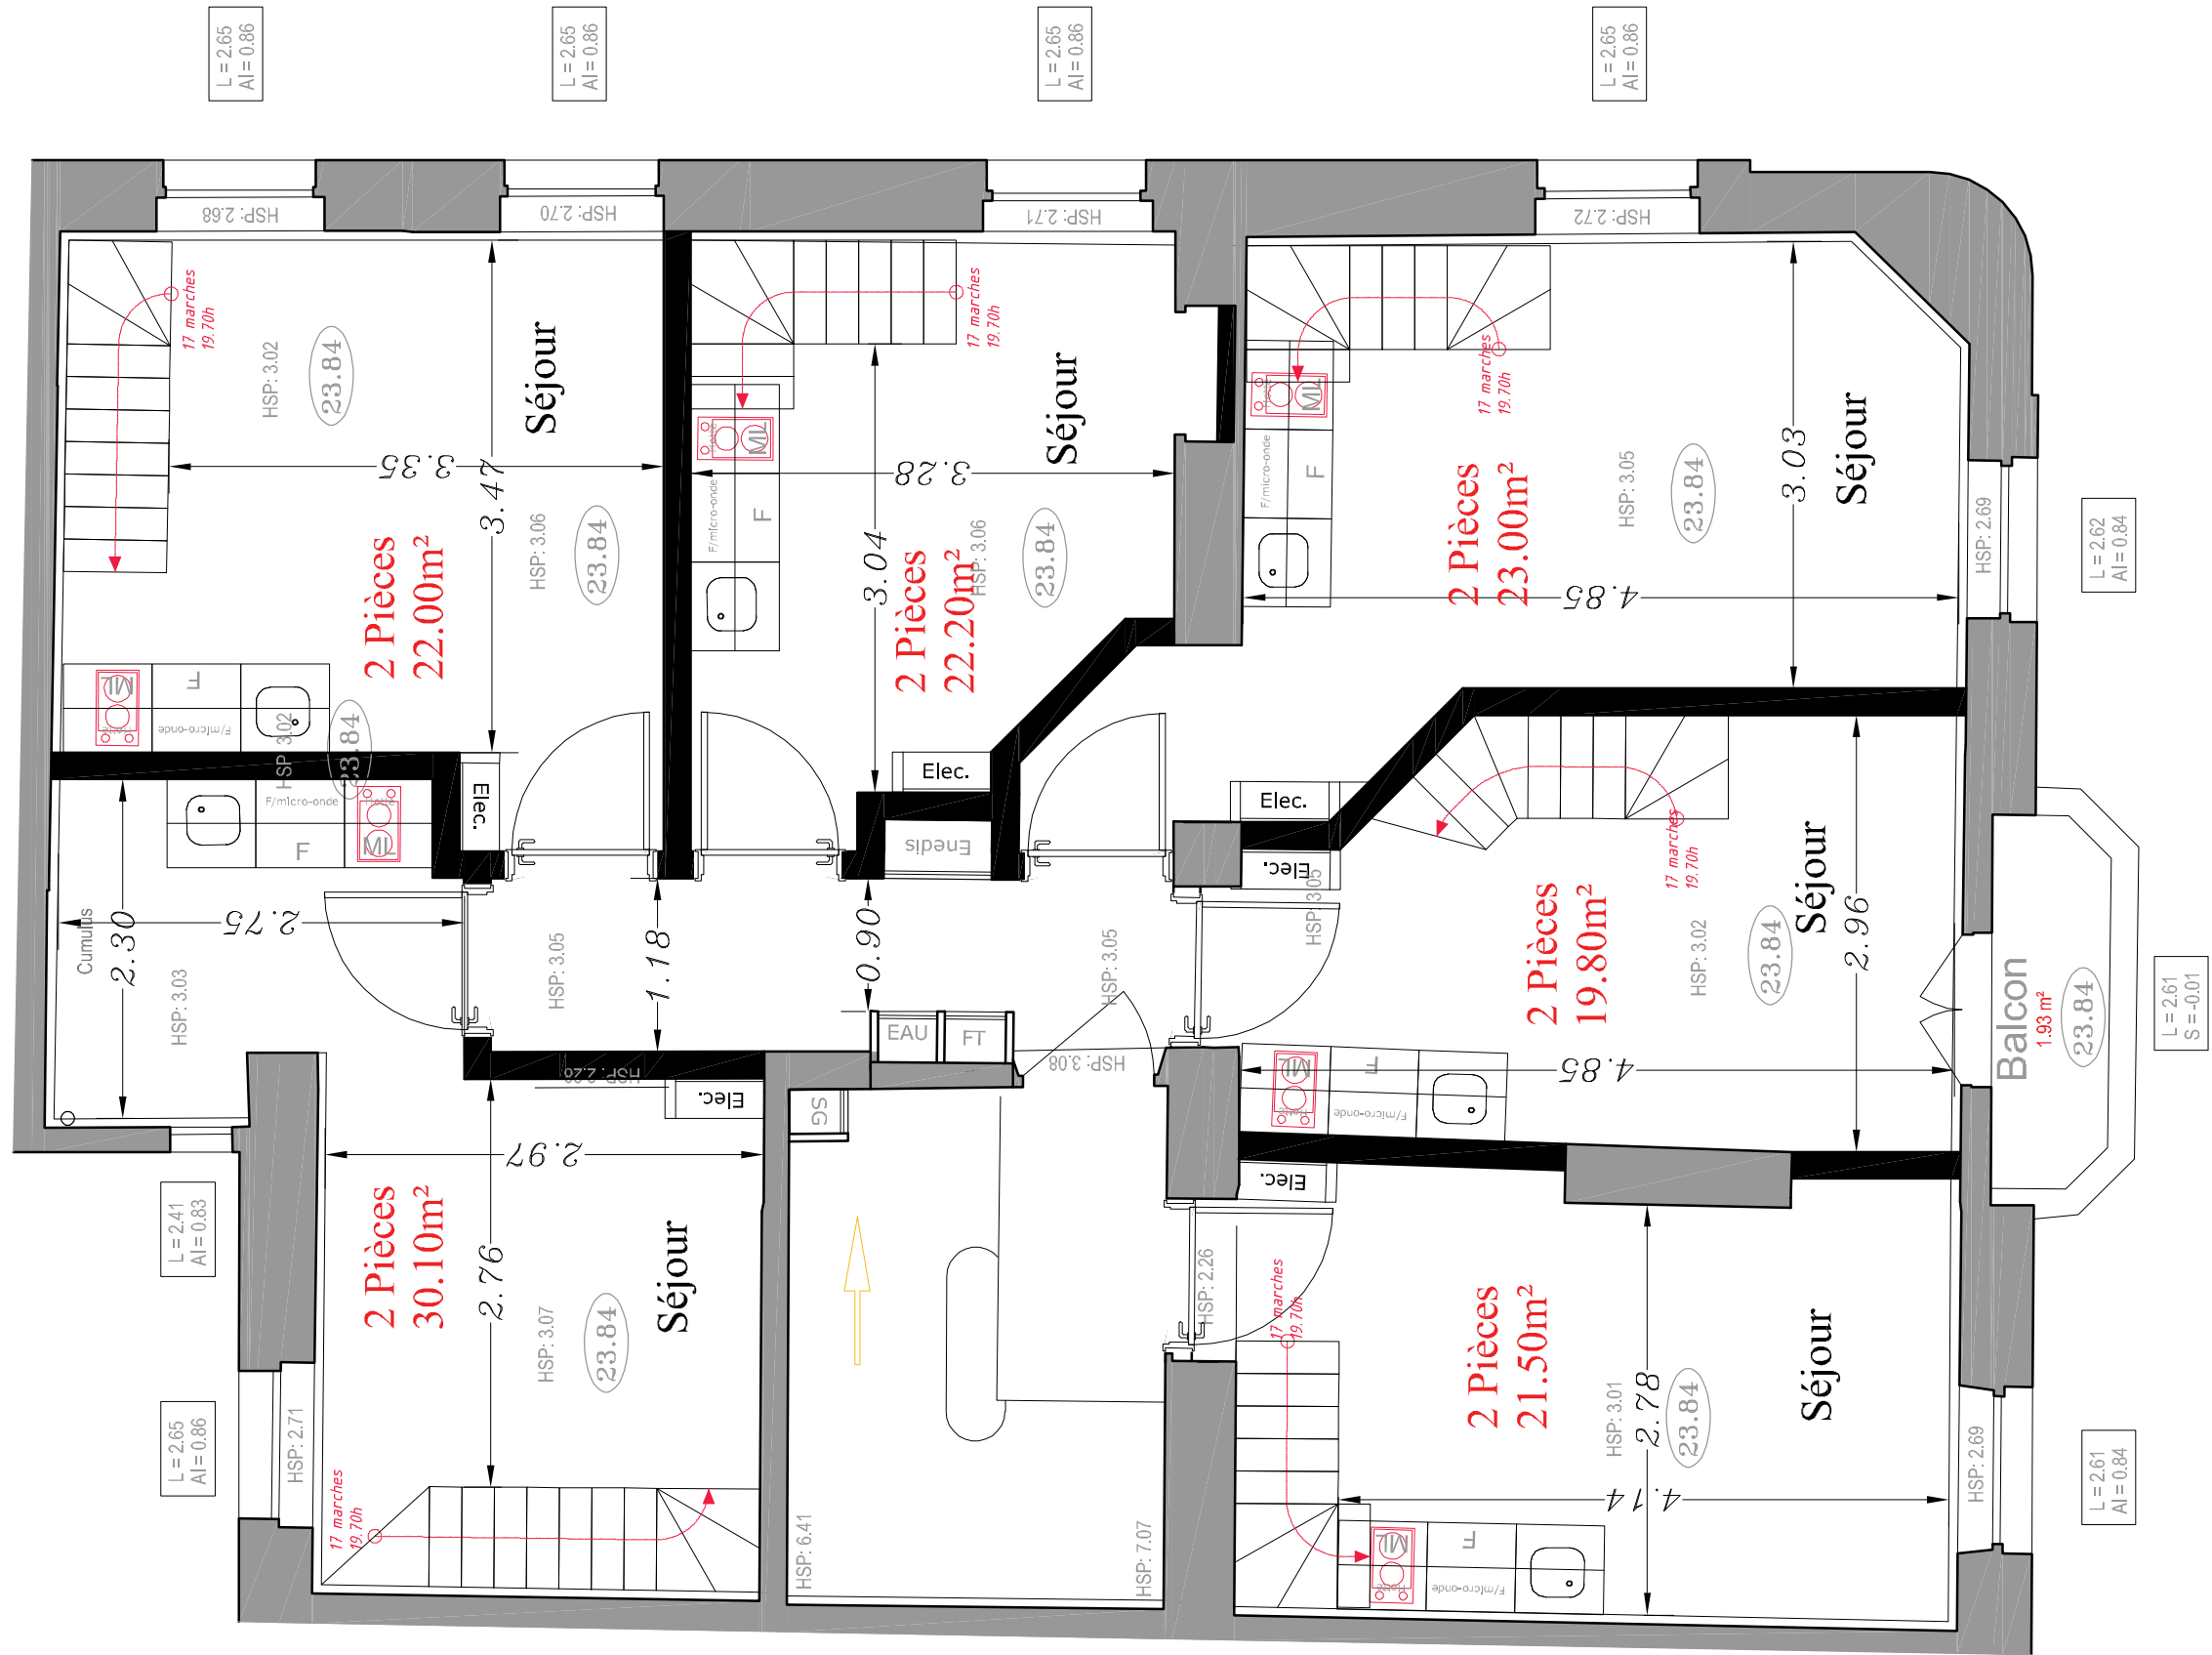

"Rue Pauline" Cadastre Section LT n°162 Commune de NICEX				
Plans des Niveaux		Indice : Date :	A²S Agence d'Architecture SPAGNOLO Architectes D.P.L.G - Urbanistes 116 Av. des Chênes 06800 CAGNES/MER TEL: 04.92.12.54.61 FAX: 04.92.27.07.97	Maître d'Ouvrage : MATHEY
Dossier : -----	Date : 10/03/2020	Echelle : 1/50°	APS	

Combles

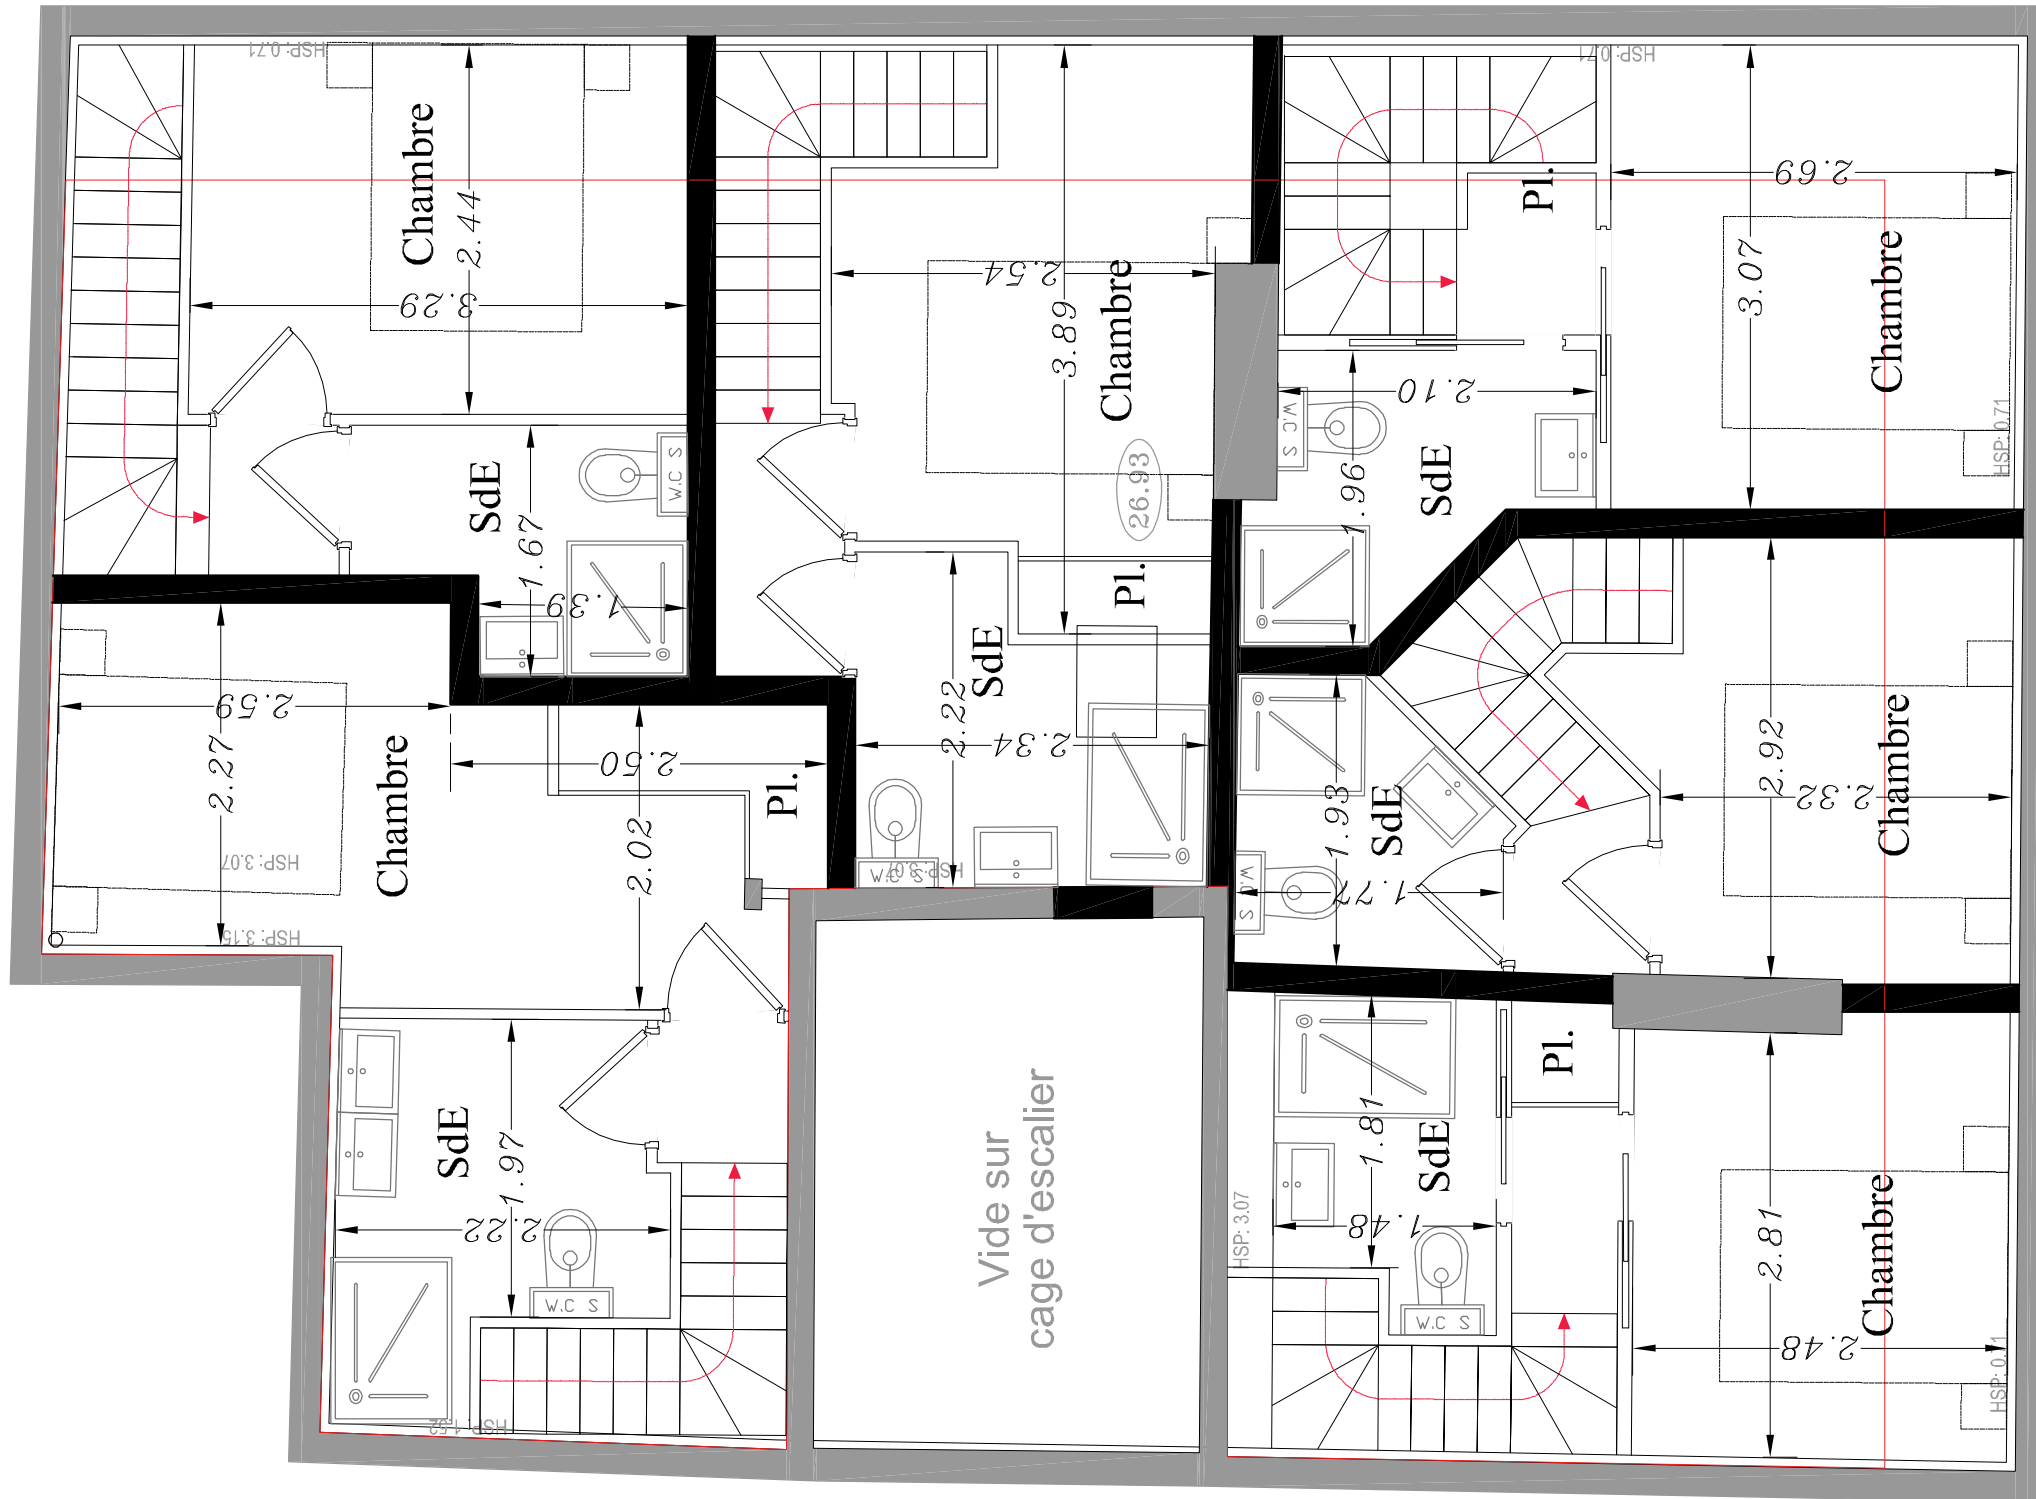

"Rue Pauline" Cadastre Section LT n°162 Commune de NICEX			
Plans des Niveaux		Indice :	A²S Agence d'Architecture SPAGNOLO Architectes D.P.L.G - Urbanistes 116 Av. des Chênes 06800 CAGNES/MER TEL: 04.92.12.54.61 FAX: 04.92.27.07.97
Dossier : -----	Date : 10/03/2020	Echelle : 1/50°	
		APS	Maître d'Ouvrage : MATHEY